








**פרויקט : קו מטרו MIS**  
**עיר**  
**מקום**  
**גוש**  
**חלקה**

מקרא :


-  גבול תתל/101/א
-  דרך קיימת
-  הפקעה נוכחית
-  יתרת השטח הכלול בתת"ל 101/א
-  תא שטח
-  גבול גוש
-  גבול חלקה

טבלת שטחים

תאור	תא שטח	שטח במ"ר
שטח החלקה הרשום		
שטח הפקעה נוכחית בתחום דרך קיימת במ"ר		
שטח הפקעה נוכחית במ"ר		
<b>סה"כ שטח מופקע</b>		
יתרת השטח הכלול בתת"ל 101/א בתחום דרך קיימת		
יתרת השטח הכלול בתת"ל 101/א בתחום דרך קיימת		
יתרת השטח הכלול בתת"ל 101/א		

הערות :

1. השטחים חושבו ברמה גרפית.
2. שטחים סופיים ייקבעו עם הכנת תציר ואישורה.
3. התשריט הוכן בהתאם לתת"ל/101/א

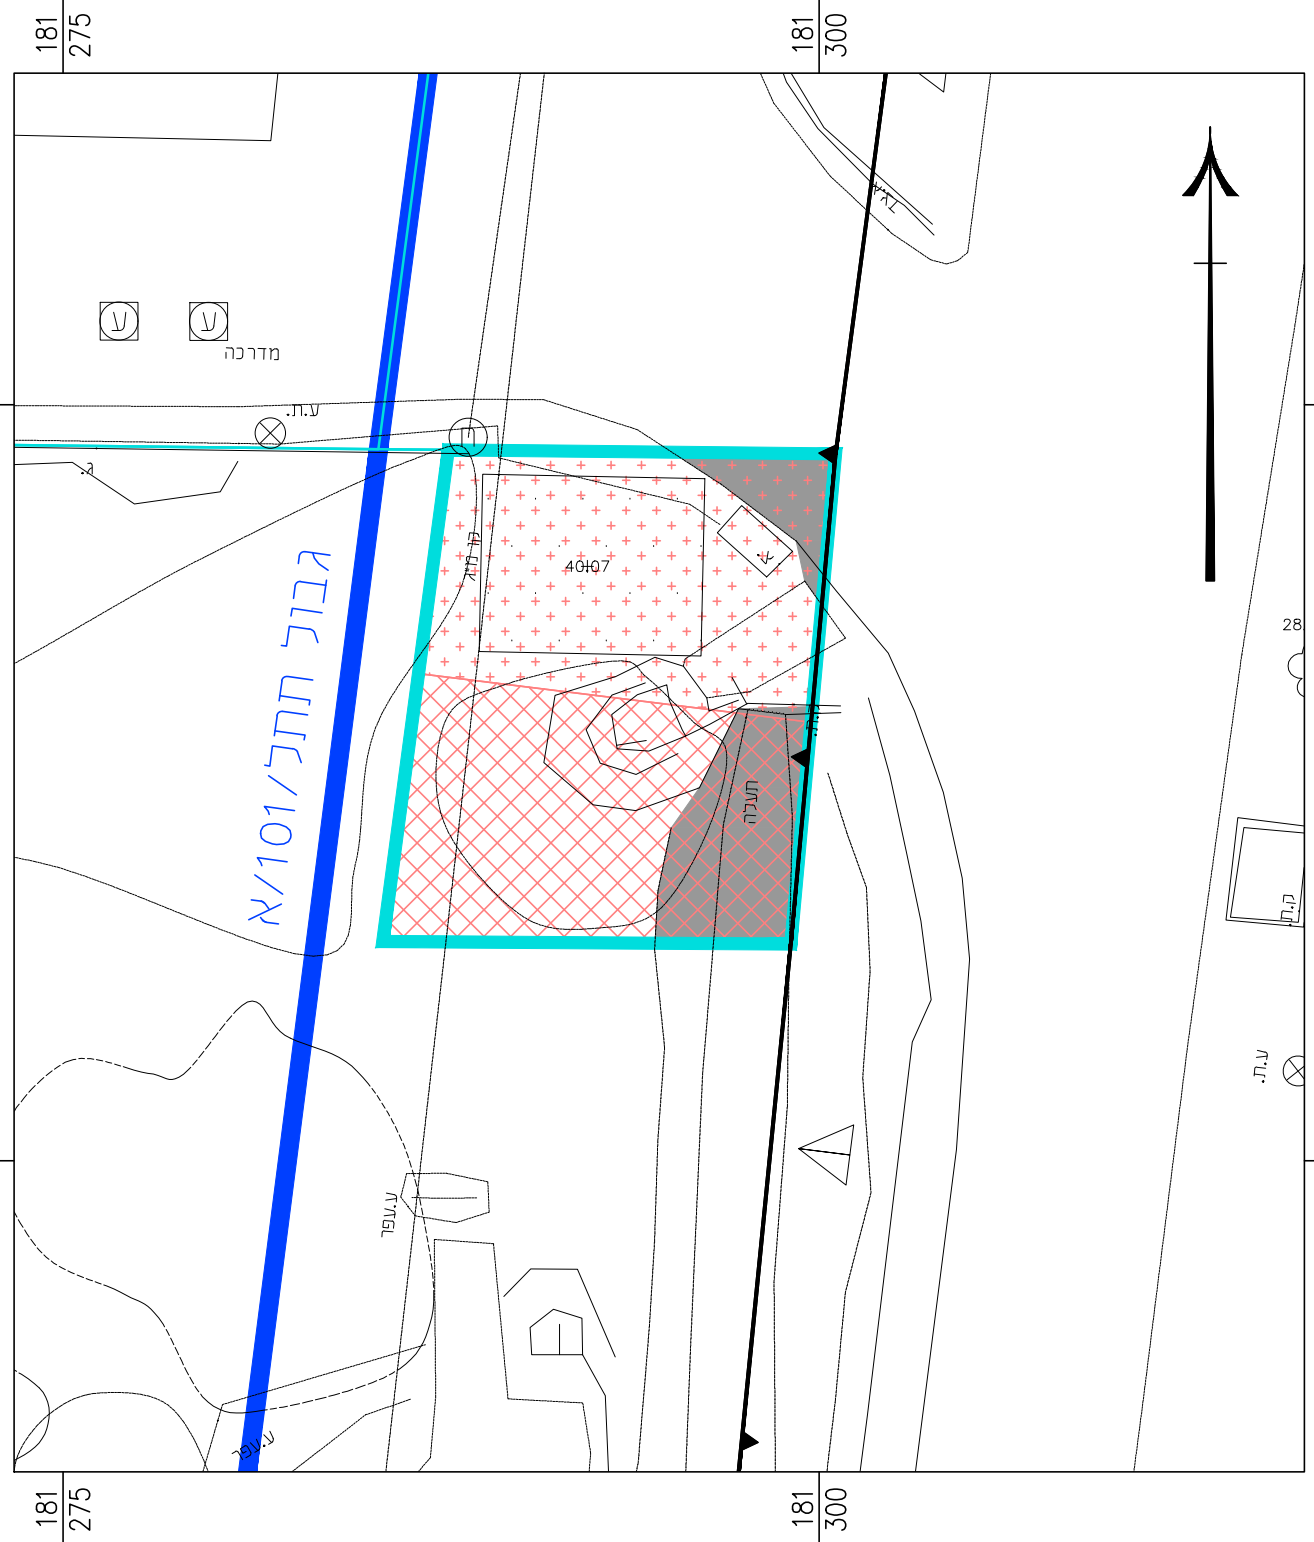

קנ"מ:

תאריך: